
СИТУАЦИЯ

М 1:200

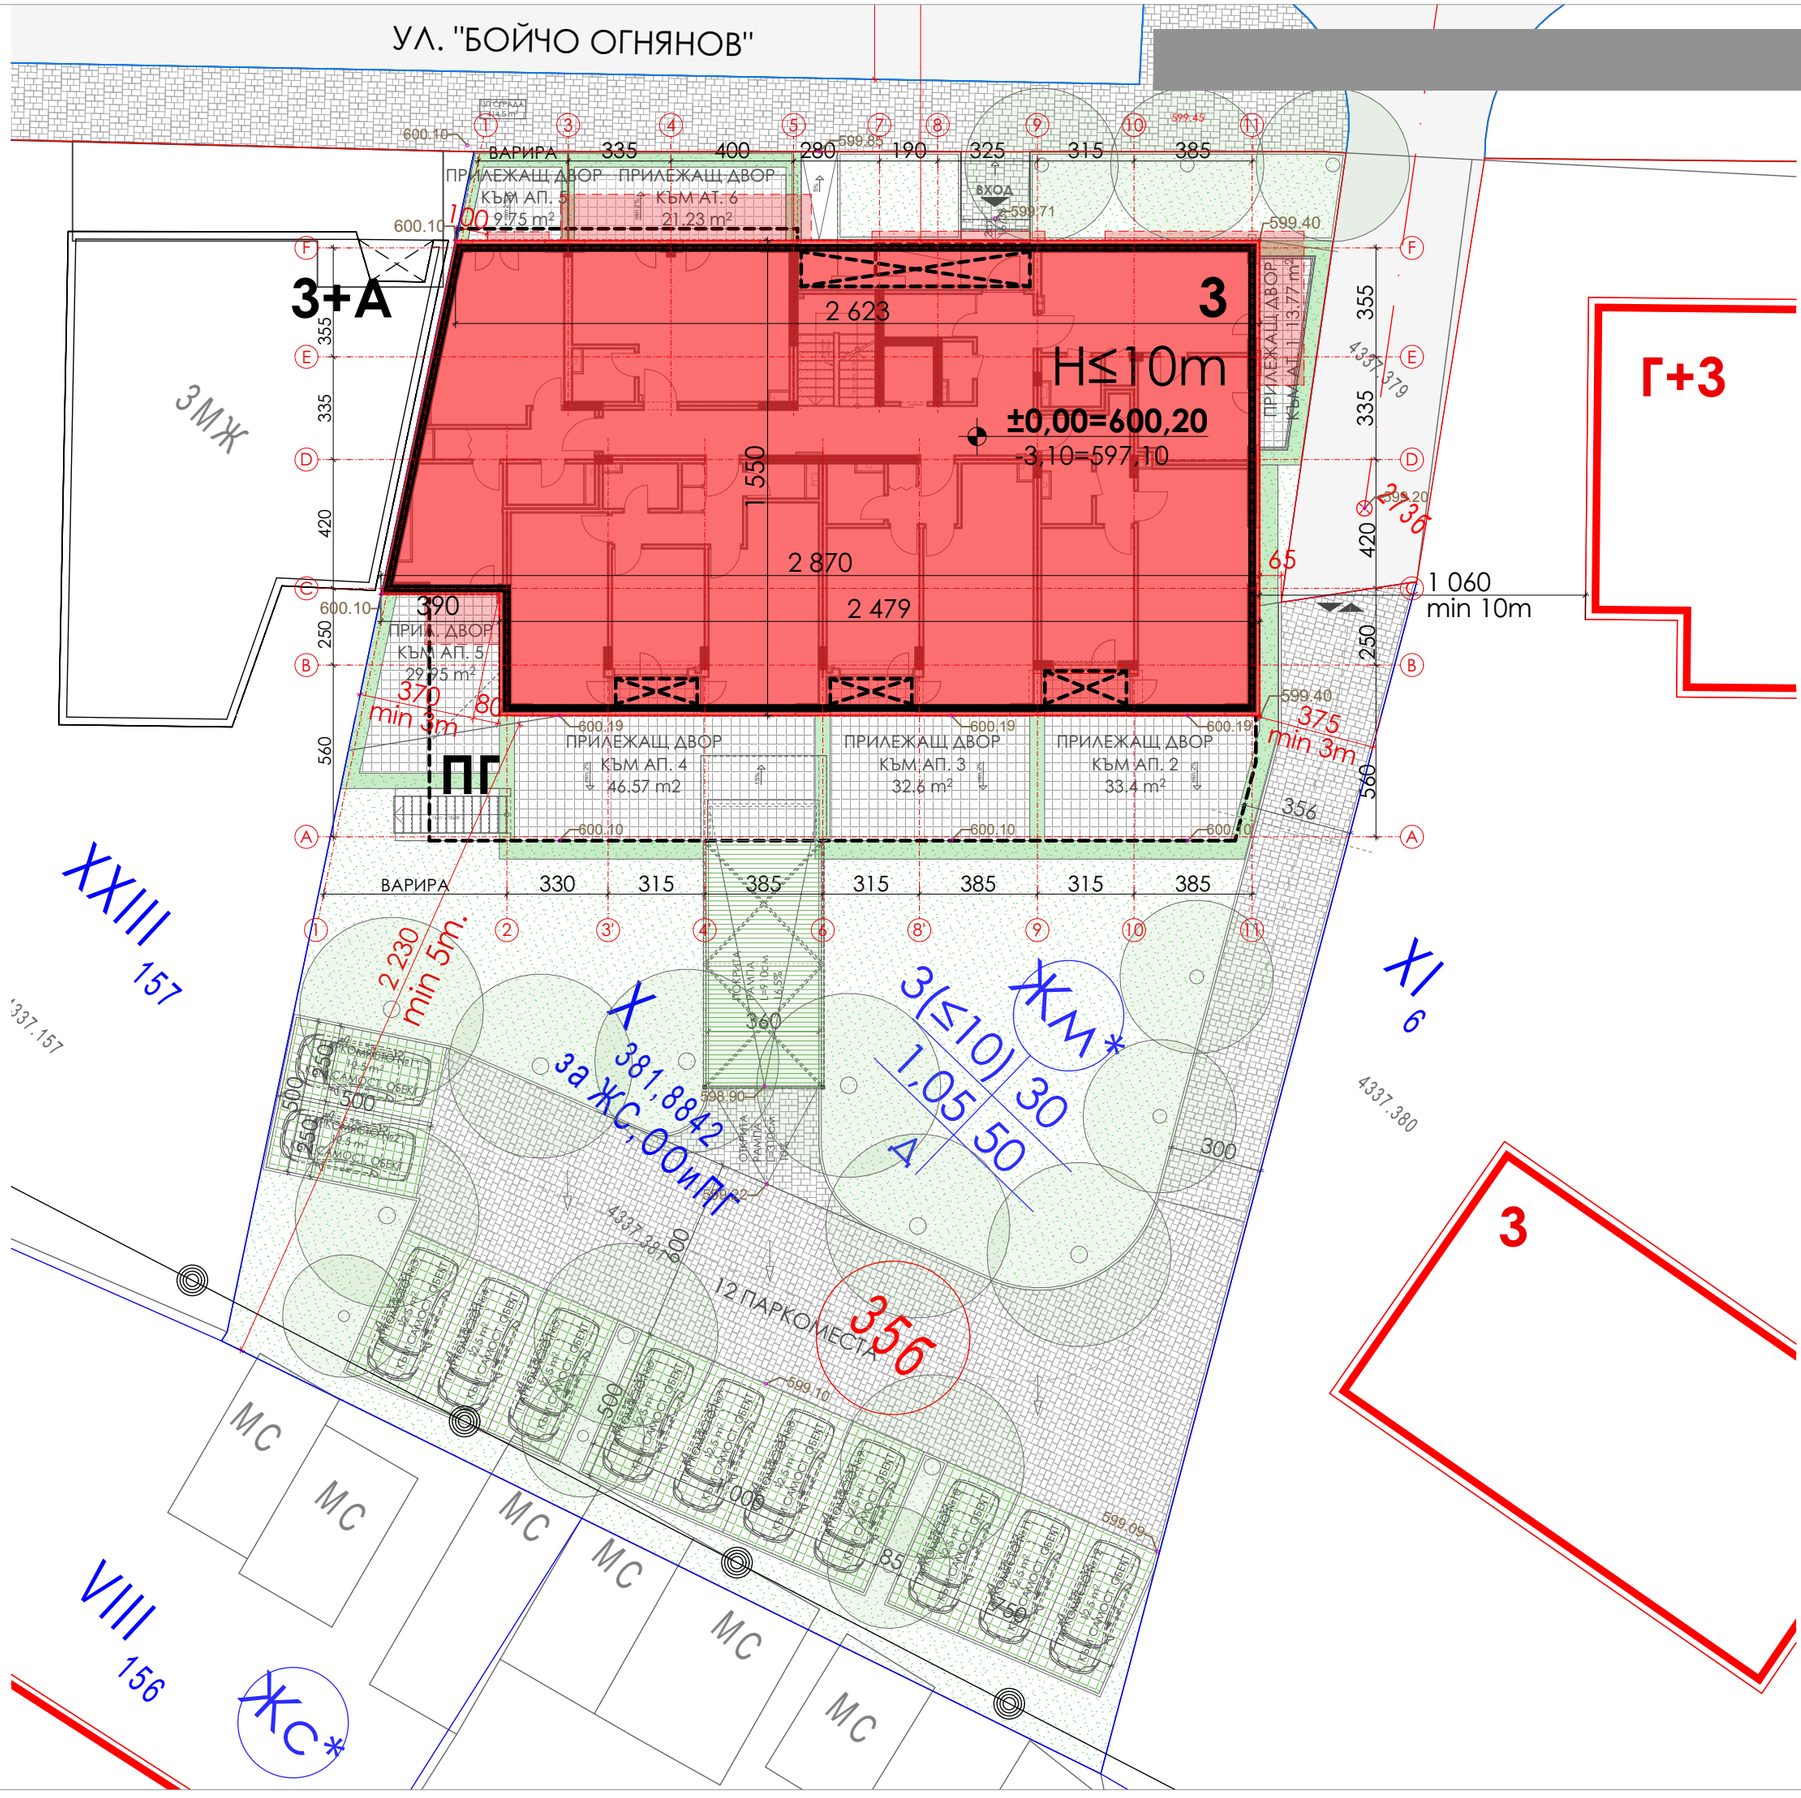

RS studio

РАЗПРЕДЕЛЕНИЕ ПАРТЕР КОТА 0.00

М 1:75

N

ПРИЛЕЖАЩ ДВОР КЪМ АП. 5
9,7 m²

ПРИЛЕЖАЩ ДВОР КЪМ АТ. 6
21,2 m²

ПРИЛЕЖАЩ ДВОР КЪМ АТ. 1
13,8 m²

ПРИЛЕЖАЩ ДВОР КЪМ АП. 5
29,9 m²

ПРИЛЕЖАЩ ДВОР КЪМ АП. 4
46,6 m²

ПРИЛЕЖАЩ ДВОР КЪМ АП. 3
32,6 m²

ПРИЛЕЖАЩ ДВОР КЪМ АП. 2
33,4 m²

ДНЕВНА, КУХН. БОКС. И ТРАПЕЗАРИЯ
21,2 m²

СТАЯ С КУХН. БОКС.
28,7 m²

СТАЯ С КУХН. БОКС
22,7 m²

СТАЯ
12,3 m²

ДНЕВНА, КУХН. БОКС И ТРАПЕЗАРИЯ
28,4 m²

СПАЛНЯ
12,4 m²

СПАЛНЯ
20,1 m²

СПАЛНЯ
12,2 m²

ДНЕВНА, КУХН. БОКС. И ТРАПЕЗАРИЯ
22,3 m²

СПАЛНЯ
14,3 m²

ДНЕВНА, КУХН. БОКС. И ТРАПЕЗАРИЯ
25,8 m²

СПАЛНЯ
13,2 m²

ДНЕВНА, КУХН. БОКС И ТРАПЕЗАРИЯ
28,4 m²

АП. 5
51,3 m²

АП. 4
76,6 m²

АП. 3
54,2 m²

АП. 2
59,8 m²

АТ. 6
38,8 m²

АТ. 1
44,8 m²

ПЛОЩ ОБЕКТИ И ОБЩИ ЧАСТИ НА ПЪРВИ ЕТАЖ
382,8 m²

ОБЩИ ЧАСТИ НА ПЪРВИ ЕТАЖ
57,4 m²

±0,00 =+600,20

599.99
застр. линия

600.19

599.40

599.25

600.10

600.18

599.20

застр. линия

ПОМ. ЗА ДЕТСКИ КОЛИЧКИ
4,3 m²

АСАНСЬОР
3,1 m²

ТОАЛЕТНА
1,9 m²

сухотръбие

-1,55

КОРИДОР
2,1 m²

ВХ. АНТРЕ
2,6 m²

ВХ. АНТРЕ
3,4 m²

ВХ. АНТРЕ
6,5 m²

ВХ. АНТРЕ
3,8 m²

ВХ. АНТРЕ
3,6 m²

КОРИДОР
2,7 m²

БАНЯ
3,3 m²

БАНЯ
3,4 m²

БАНЯ
3,5 m²

БАНЯ
2,9 m²

БАНЯ
3,2 m²

СКЛ. ПОМ.
1 m²

СКЛ. ПОМ.
1 m²

МОКРО ПОМ.
2,2 m²

МОКРО ПОМ.
2,2 m²

МОКРО ПОМ.
2,2 m²

ММ

ЕА

ЕА

1 405

1 135

2 609,5

2 455

2 840

1 405

ВЪНШНО ТЯЛО
климатик АП. 5

ВЪНШНО ТЯЛО
климатик АП. 5

ВЪНШНО ТЯЛО
климатик АП. 4

ВЪНШНО ТЯЛО
климатик АП. 4

ВЪНШНО ТЯЛО
климатик АП. 3

ВЪНШНО ТЯЛО
климатик АП. 3

ВЪНШНО ТЯЛО
климатик АП. 2

ВЪНШНО ТЯЛО
климатик АП. 2

2Х ВЪНШНО ТЯЛО
климатик АТ. 1

min 2%

min 2%

min 2%

ГРАНИЦА МЕЖДУ ДВОРОВЕТЕ

14 ст. х 18/28

1'

3'

4'

6

8'

9

10

STUDIO

РАЗПРЕДЕЛЕНИЕ СУТЕРЕН КОТА -3.10

М 1:75

ПЛОЩ ЕТАЖ СУТЕРЕН КОТА -3.10
528,8 m²

ГАРАЖ №1
52,9 m²

ГАРАЖ №2
21,1 m²

ГАРАЖ №3
21,1 m²

СКЛАДОВО ПОМ.
КЪМ ГАРАЖ 4
5 m²

ГАРАЖ №4
И СКЛАД
28,2 m²

ГАРАЖ №5
24,5 m²

ГАРАЖ №6
28,3 m²

ОБЩИ ЧАСТИ
41,3 m²

-3,10 =+597,10

ОБЩИ ЧАСТИ ГАРАЖИ
173,2 m²

СКЛ. ПОМ. №1
4,4 m²

СКЛ. ПОМ. №2
3,2 m²

СКЛ. ПОМ. №3
3 m²

СКЛ. ПОМ. №4
3 m²

ОБЩА ТЕРЕН
СКЛАДОВИ ПОМЕЩЕНИЯ
И КОРИДОР
35,3 m²

СКЛ. ПОМ. №5
4,3 m²

СКЛ. ПОМ. №6
2,8 m²

СКЛ. ПОМ. №7
2,8 m²

ГАРАЖ №11
19,8 m²

ГАРАЖ №10
20,2 m²

ГАРАЖ №9
22 m²

ГАРАЖ №8
20,7 m²

ГАРАЖ №7
20,2 m²

-3,10

-2,80

L=400см
7.5%

14 ст. х 18,28

studio

РАЗПРЕДЕЛЕНИЕ ТИПОВ ЕТАЖ КОТИ +2.90; +5.80

М 1:75

ПЛОЩ ЕТАЖИ 2 И 3 КОТИ +2.90; +5.80
425 m²

АП. 1;17 56,5 m²
АП. 12;18 51,1 m²
АП. 10;16 80,2 m²
АП. 9;15 57,8 m²
АП. 7;13 59,2 m²
АП. 8;14 82,1 m²
ОБЩИ ЧАСТИ 38,1 m²

+1,45
+2,90; +5.80

застр. линия

parapet h≥105cm
външно тяло климатик АП. 12; АП.13
външно тяло климатик АП. 7; АП.13
105 cm от межд. пл. Сълбище сухопътбие
външно тяло климатик АП. 9; АП.15
външно тяло климатик АП. 10; АП.16
външно тяло климатик АП. 8; АП.14
ЕЛ. КОНСТР.
ЕЛ.

ДНЕВНА, КУХН. БОКС. И ТРАПЕЗАРИЯ 21,2 m²
СПАЛНЯ 15,1 m²
ДНЕВНА, КУХН. БОКС. И ТРАПЕЗАРИЯ 21,8 m²
БАНЯ 3,3 m²
ВХ. АНТРЕ 3,2 m²
СКЛ. ПОМ. 1,1 m²
ММ
БАЛКОН 1,7 m²
САНСЬОР 3,1 m²
СПАЛНЯ 13,9 m²
ВХ. АНТРЕ 4,8 m²
БАНЯ 3,1 m²
СКЛ. ПОМ. 0,6 m²
ДНЕВНА, КУХН. БОКС. И ТРАПЕЗАРИЯ 27,3 m²
БАЛКОН 1,4 m²
СКЛ. ПОМ. 1,1 m²
КОРИДОР 2,1 m²
ВХ. АНТРЕ 3,4 m²
БАНЯ 3,4 m²
СПАЛНЯ 12,4 m²
БАНЯ 3,5 m²
СКЛ. ПОМ. 1 m²
ТОАЛЕТНА 2,1 m²
ВХ. АНТРЕ 3,4 m²
ДРЕШНИК 6,7 m²
КОРИДОР 3,1 m²
ДНЕВНА, КУХН. БОКС. И ТРАПЕЗАРИЯ 22,4 m²
СПАЛНЯ 13,4 m²
СПАЛНЯ 11,2 m²
БАЛКОН 4,1 m²
ЛОДЖИЯ 4,7 m²
БАНЯ 3,4 m²
ВХ. АНТРЕ 3,8 m²
СПАЛНЯ 13,1 m²
ДНЕВНА, КУХН. БОКС. И ТРАПЕЗАРИЯ 25,9 m²
ЛОДЖИЯ 4,7 m²
СКЛ. ПОМ. 0,6 m²
ВХ. АНТРЕ 3,9 m²
ТОАЛЕТНА 2,1 m²
КОРИДОР 2,7 m²
СПАЛНЯ 360 12,6 m²
ДНЕВНА, КУХН. БОКС. И ТРАПЕЗАРИЯ 28,2 m²
СПАЛНЯ 13,2 m²
ЛОДЖИЯ 4,6 m²

12,5 варира 352,5 | 352,5 | 123 | 190 | 127 | 320 | 335 | 400 | 2 210 | 280 | 255 | 190 | 540 | 325 | 315 | 220 | 385 | 625 | 542,5 | 157,5

221 | 250 | 69 | 220 | 120,5 | 190 | 314,5

7,5 варира 355 | 330 | 290 | 315 | 410 | 385 | 290 | 315 | 410 | 385 | 700 | 315 | 385 | 1

260 | 190 | 415

STUDIO

РАЗПРЕДЕЛЕНИЕ ПОСЛЕДЕН ЕТАЖ КОТА

М 1:75

ЗП ЕТАЖ 4 КОТА +8,70
288,9 m²

АП. 21 84,7 m²
АП. 20 97 m²
ОБЩИ ЧАСТИ 16,9 m²
АП. 19 92,9 m²

ДНЕВНА, КУХН. БОКС. И ТРАПЕЗАРИЯ 23,8 m²
ДНЕВНА, КУХН. БОКС. И ТРАПЕЗАРИЯ 31,3 m²
ДНЕВНА, КУХН. БОКС. И ТРАПЕЗАРИЯ 32,9 m²

СПАЛНЯ 13,7 m²
СПАЛНЯ 11,8 m²
СПАЛНЯ 16,8 m²
СПАЛНЯ 13,2 m²
СПАЛНЯ 14,7 m²
СПАЛНЯ 12,3 m²

ВХ. АНТРЕ, КОРИДОР 11,4 m²
ВХ. АНТРЕ, КОРИДОР 6,9 m²
ВХ. АНТРЕ, КОРИДОР 8,6 m²

БАНЯ 4,2 m²
БАНЯ 3,5 m²
БАНЯ 3,5 m²
БАНЯ 3,1 m²
БАНЯ 4,3 m²

СКЛ. ПОМ. 1,9 m²
СКЛ. ПОМ. 0,9 m²
СКЛ. ПОМ. 1 m²

АСАНСЬОР 3,1 m²

ТЕРАСА КЪМ АП. 20 3,9 m²
ТЕРАСА КЪМ АП. 20 2,2 m²
ТЕРАСА КЪМ АП. 20 2 m²
ТЕРАСА КЪМ АП. 19 8,8 m²
ТЕРАСА КЪМ АП. 17 1,7 m²
ТЕРАСА КЪМ АП. 17 4,1 m²

НЕИЗПОЛЗВ ПОКРИВ С ОЗЕЛ. КЪМ АП.21 27,5 m²
НЕИЗПОЛЗВ ПОКРИВ С ОЗЕЛ. КЪМ АП.21 28,4 m²
НЕИЗПОЛЗВ ПОКРИВ С ОЗЕЛ. КЪМ АП.20 18,9 m²
НЕИЗПОЛЗВ. ПОКРИВ С ОЗЕЛ. КЪМ АП.19 37 m²
НЕИЗПОЛЗВ. ПОКРИВ С ОЗЕЛ. КЪМ АП.19 16,2 m²

+7,25
+8,70

парапет h≥105см
min 2%
застр. линия
ст. констр.
стълба за достъп до неизползваем покрив
сухотърбие
105 см от межд. пл. стълбище
покривен прозорец с площ 0,90 m² и размери 0,78 x 1,15 m
изход на тераса
ММ
ЕА
ЕЛ. ТАБ.
ПОМ. ЗА ПОЧИВКА НА ЛИЦАТА ОСЪЩЕСТВЯВАЩИ ОХРАНА НА ОБЕКТА
ПО ПОСТОЯНЕН ЖИТЕЛСТВЕН АДРЕС С НАЕМОДАТЕЛ ПО ЧЛ. 93 ЗЗЛД
ПО ПОСТОЯНЕН ЖИТЕЛСТВЕН АДРЕС С НАЕМОДАТЕЛ ПО ЧЛ. 93 ЗЗЛД

100

12,5 варира 398 | 335 | 793 | 400 | 2 255,5 | 280 | 222 | 190 | 540 | 325 | 220 | 315 | 625 | 385 | 542,5 | 157,5

12,5 варира | 330 | 315 | 385 | 315 | 2 455 | 385 | 315 | 385 | 1

РАЗРЕЗ Б-Б

М 1:75

